


寮 室 内 図

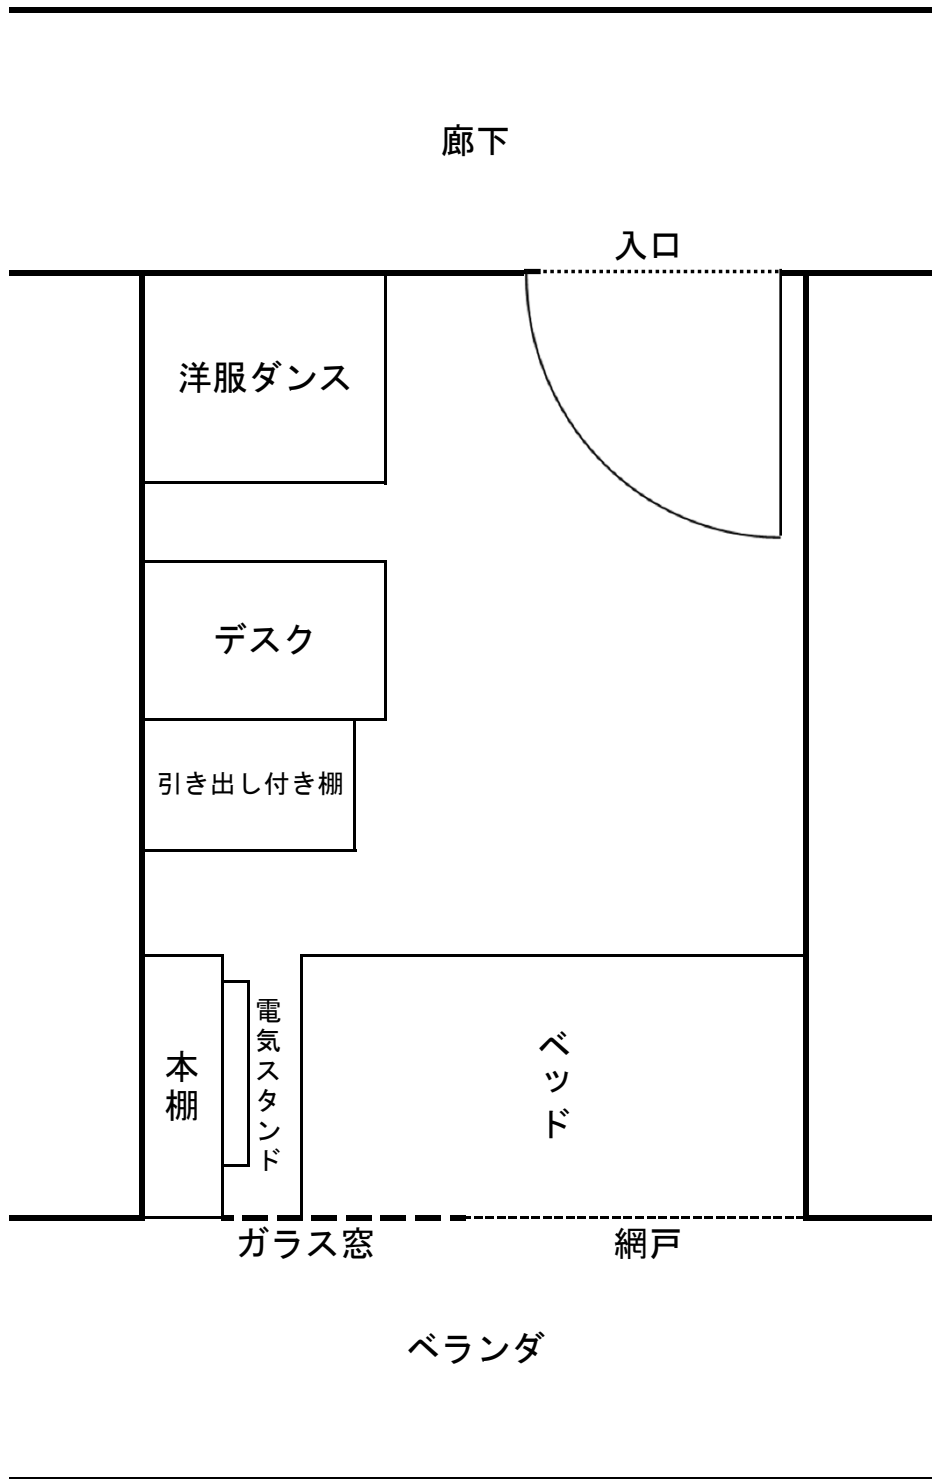

概 要

個室面積：9 m²