


# 寮 室 内 図

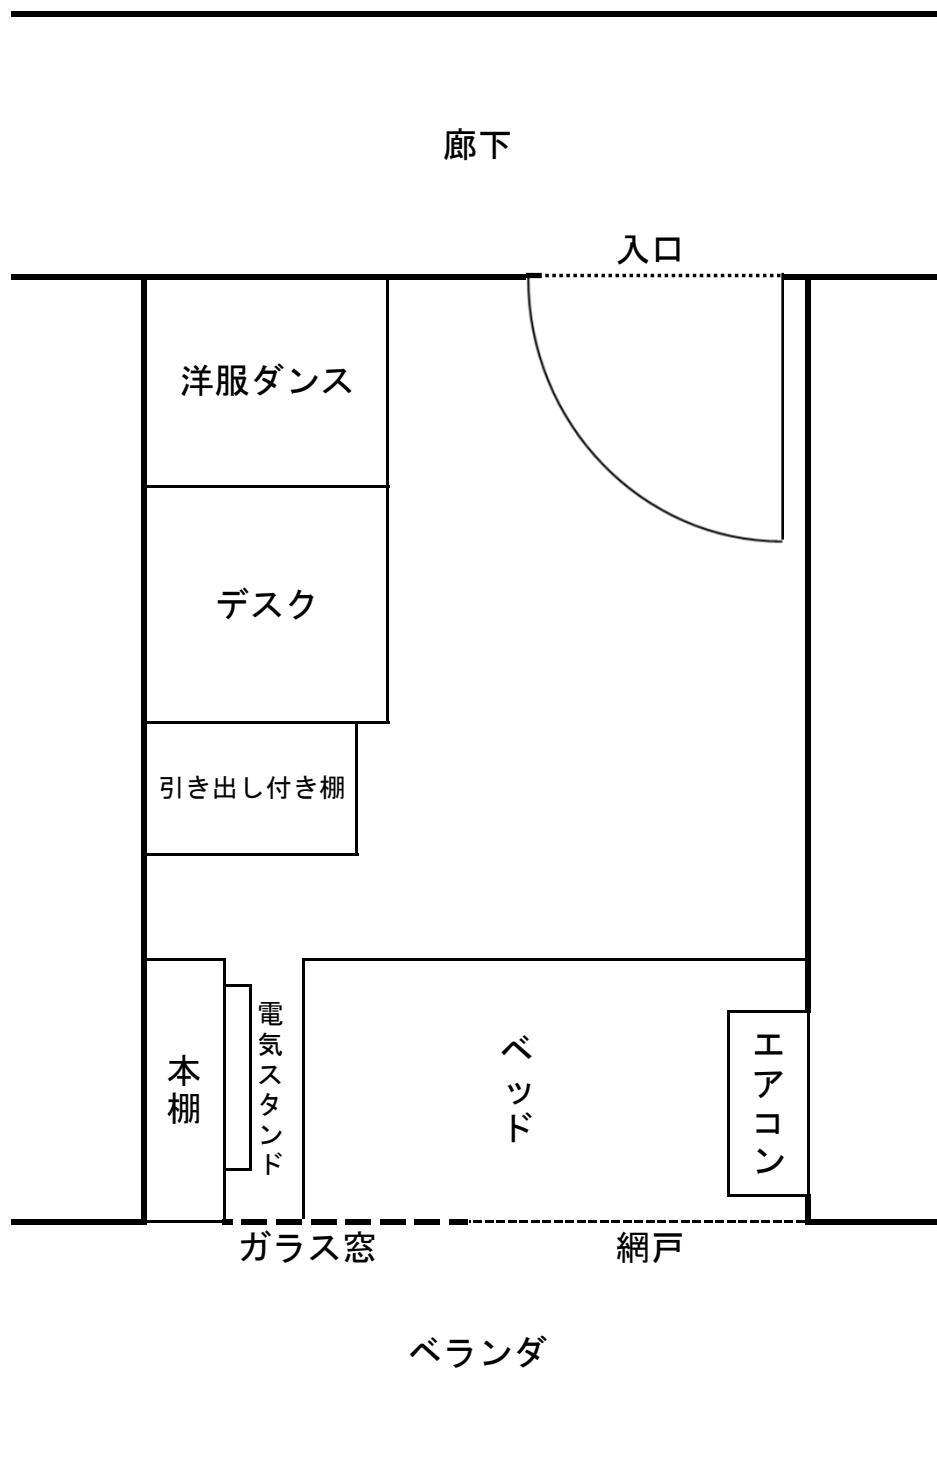

## 概 要

個室面積 : 9 m<sup>2</sup>